
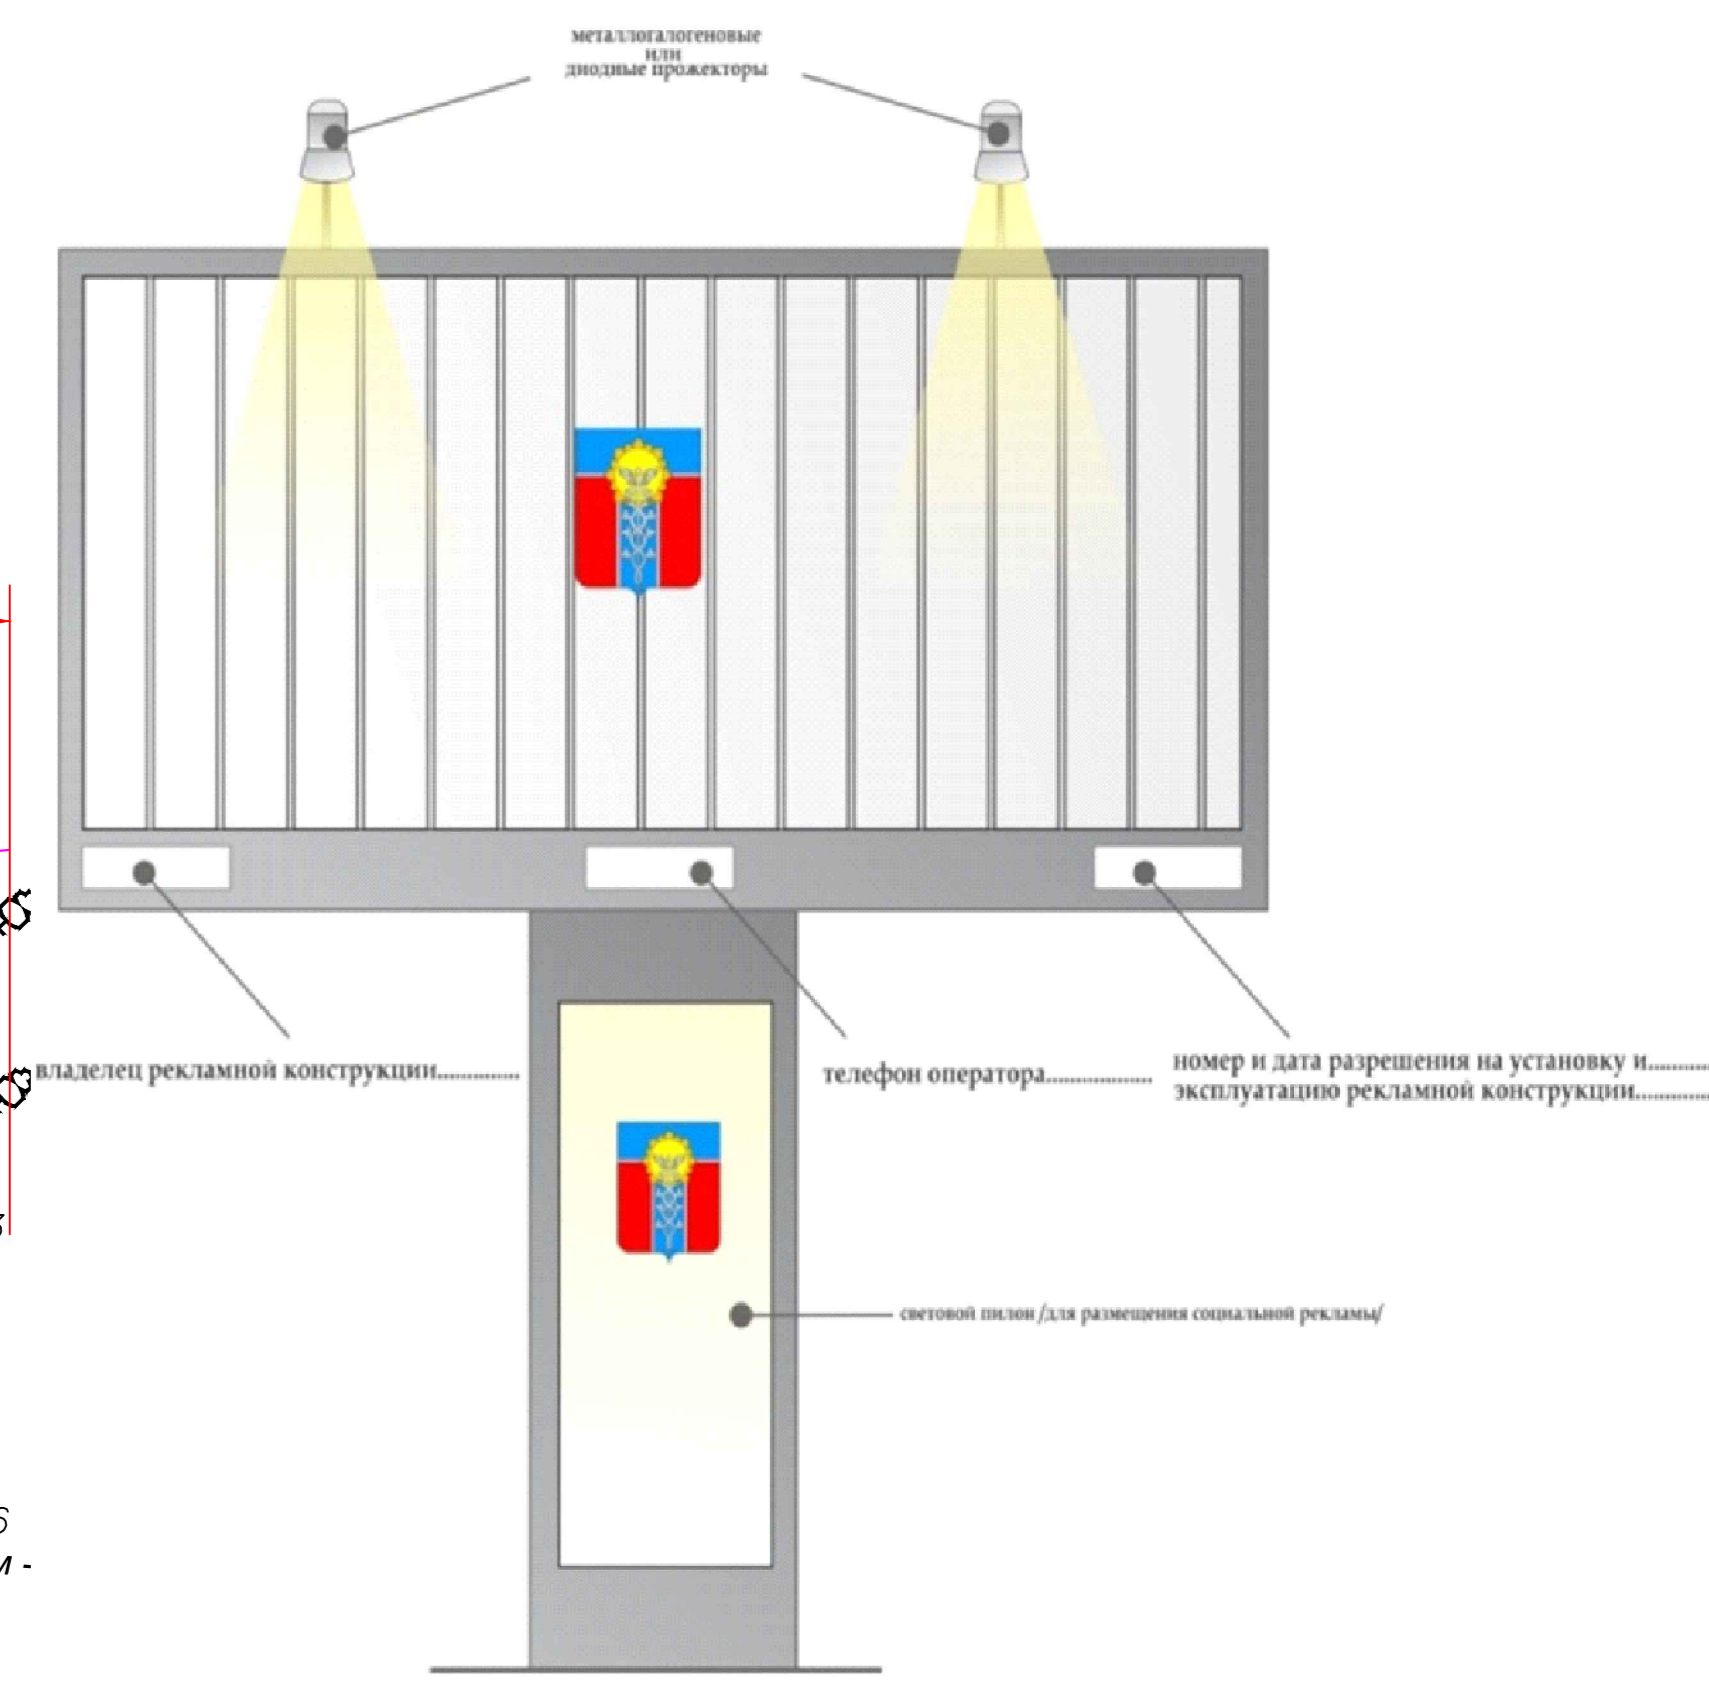


Организация дорожного движения участка автомобильной  
дороги "с.Отрадо-Ольгинское-г.Новокубанск-г.Армавир" км 43+200-км43+450  
с планируемой к размещению рекламной конструкцией:  
(призматрон 3х6) № 30; (сити-борд 2,7х3,7) № 31; (шит 3х6) № 32.

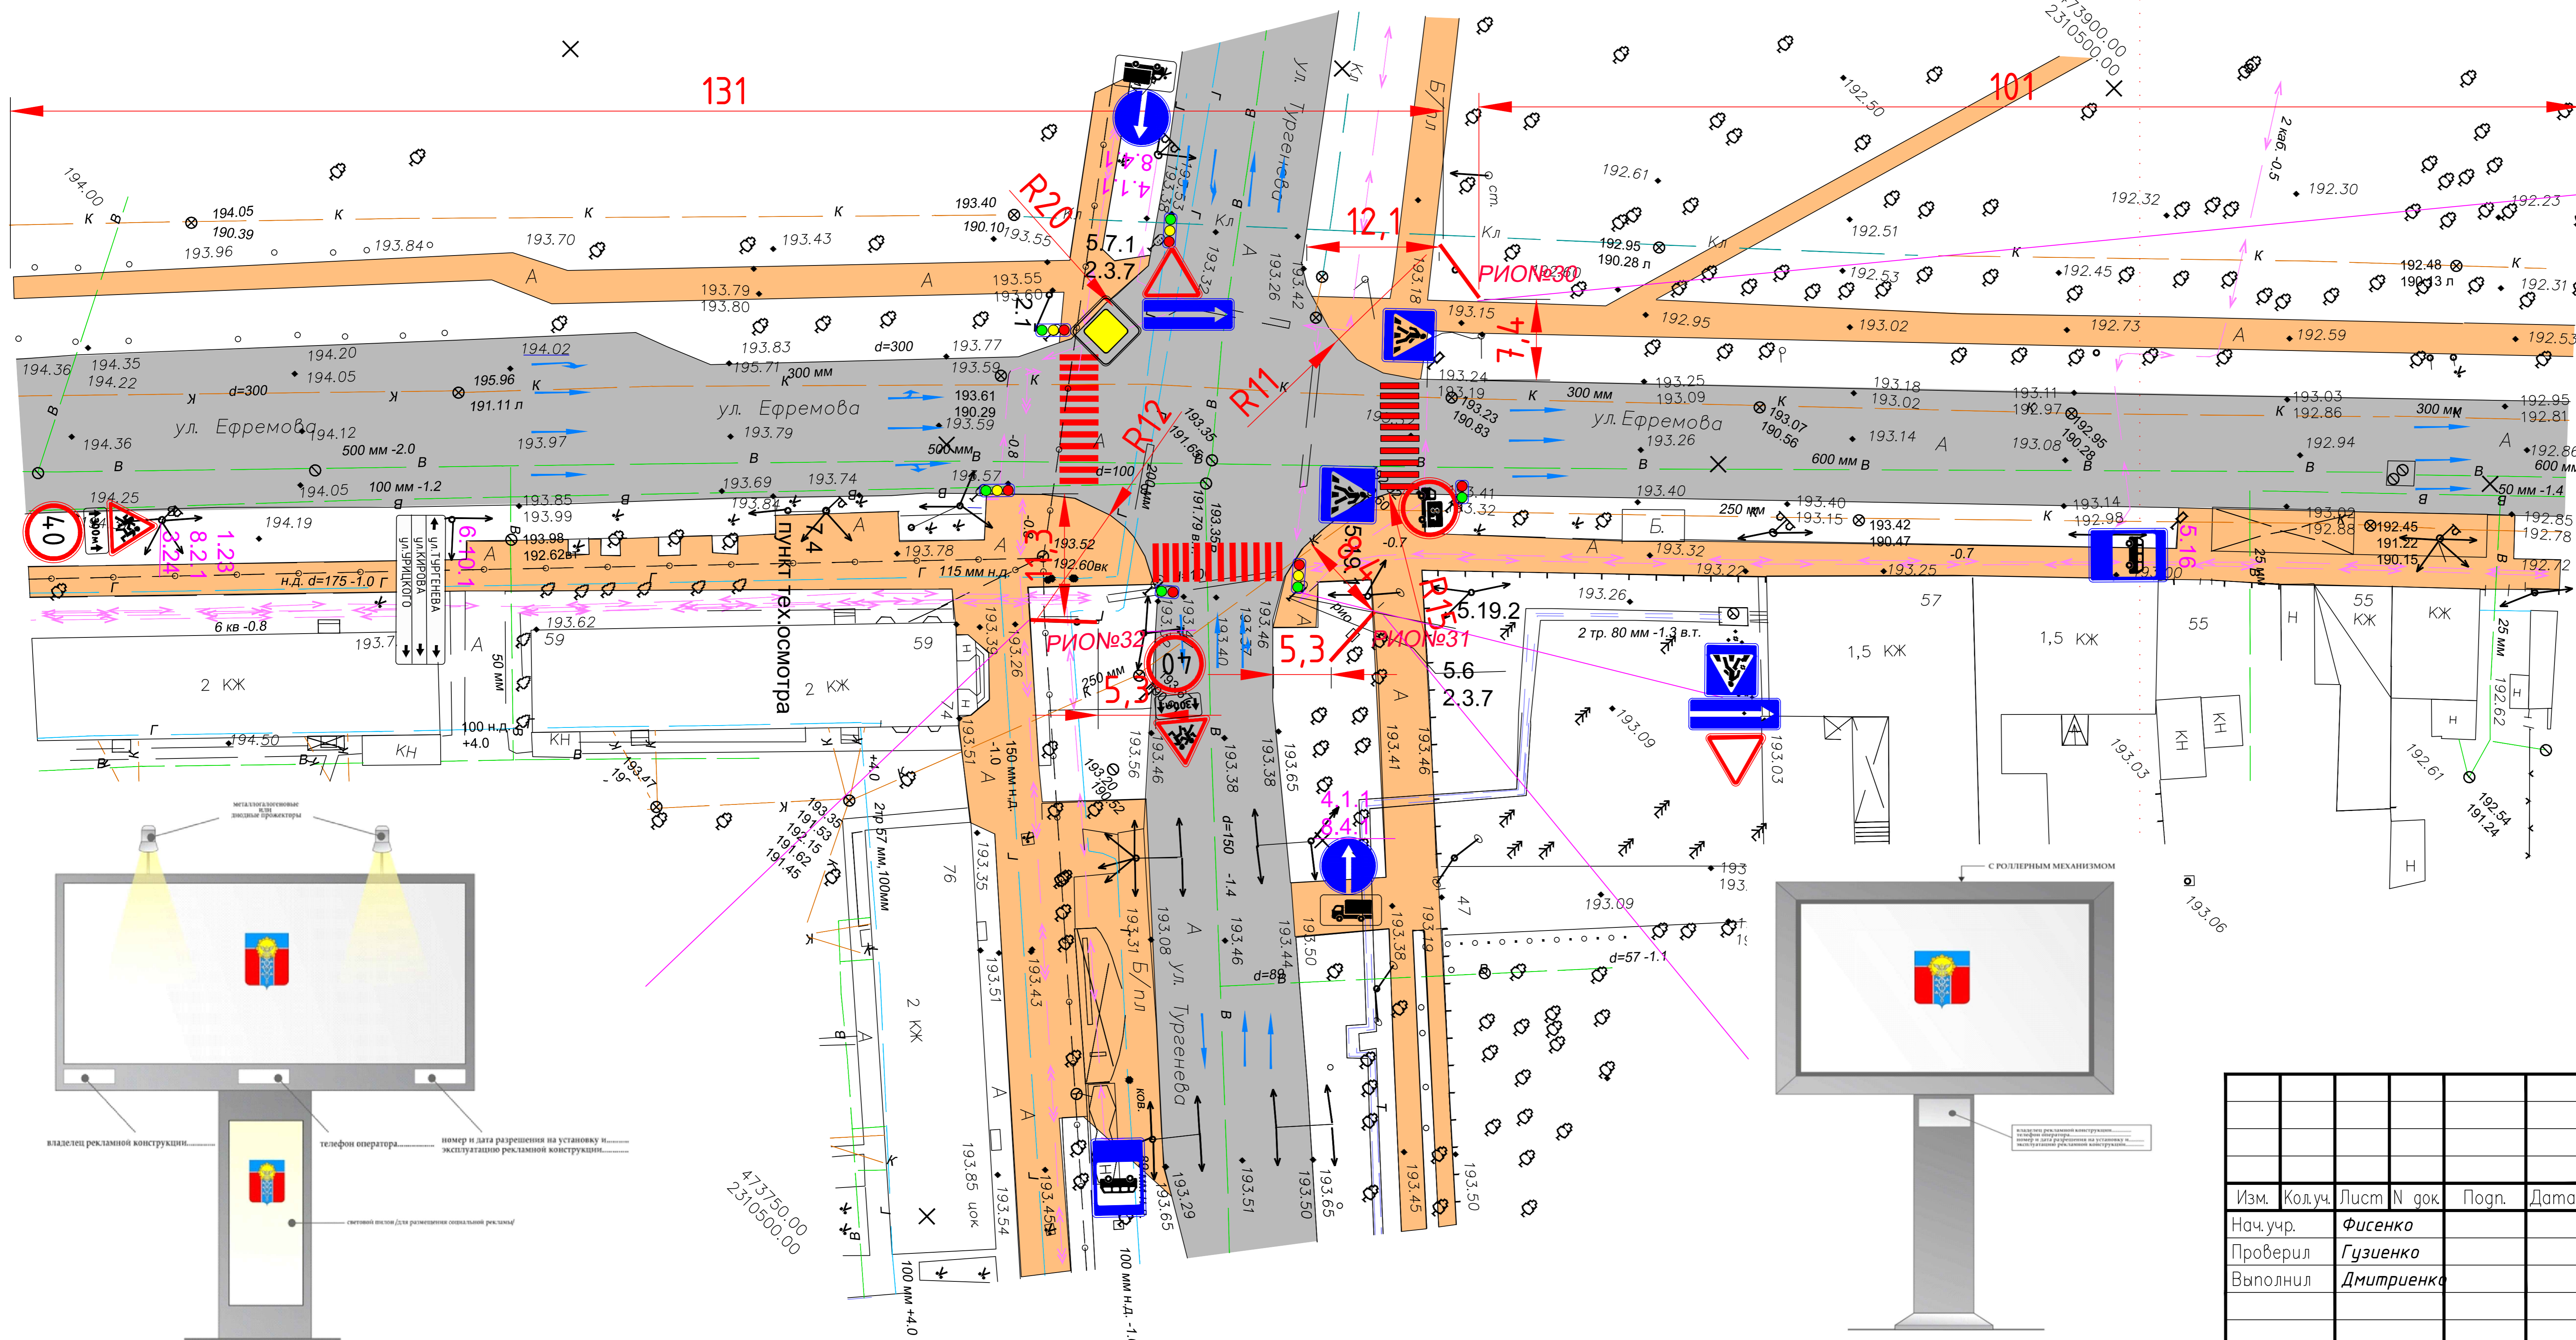

Условные обозначения		
1	2.1	Дорожные знаки
2	R15	Радиус поворота
3	13	Расстояния
4		Дорожное покрытие
5		Пешеходная зона
6		Направление движения
7	РЛО №	Рекламно-информационный объект

Краснодарский край город Армавир				
Документация проекта схемы размещения рекламных конструкций на территории муниципального образования город Армавир				
Изм.	Колуч.	Лист N док.	Погр.	Дата
Нач.учр.	Фисенко			
Проверил	Гузиенко			
Выполнил	Дмитриенко			
муниципальное образование город Армавир			Стация	Лист
				20
Схема организации дорожного движения участка автомобильной дороги М 1:500			Листов 35	
			МБУ "УАИГ"	