
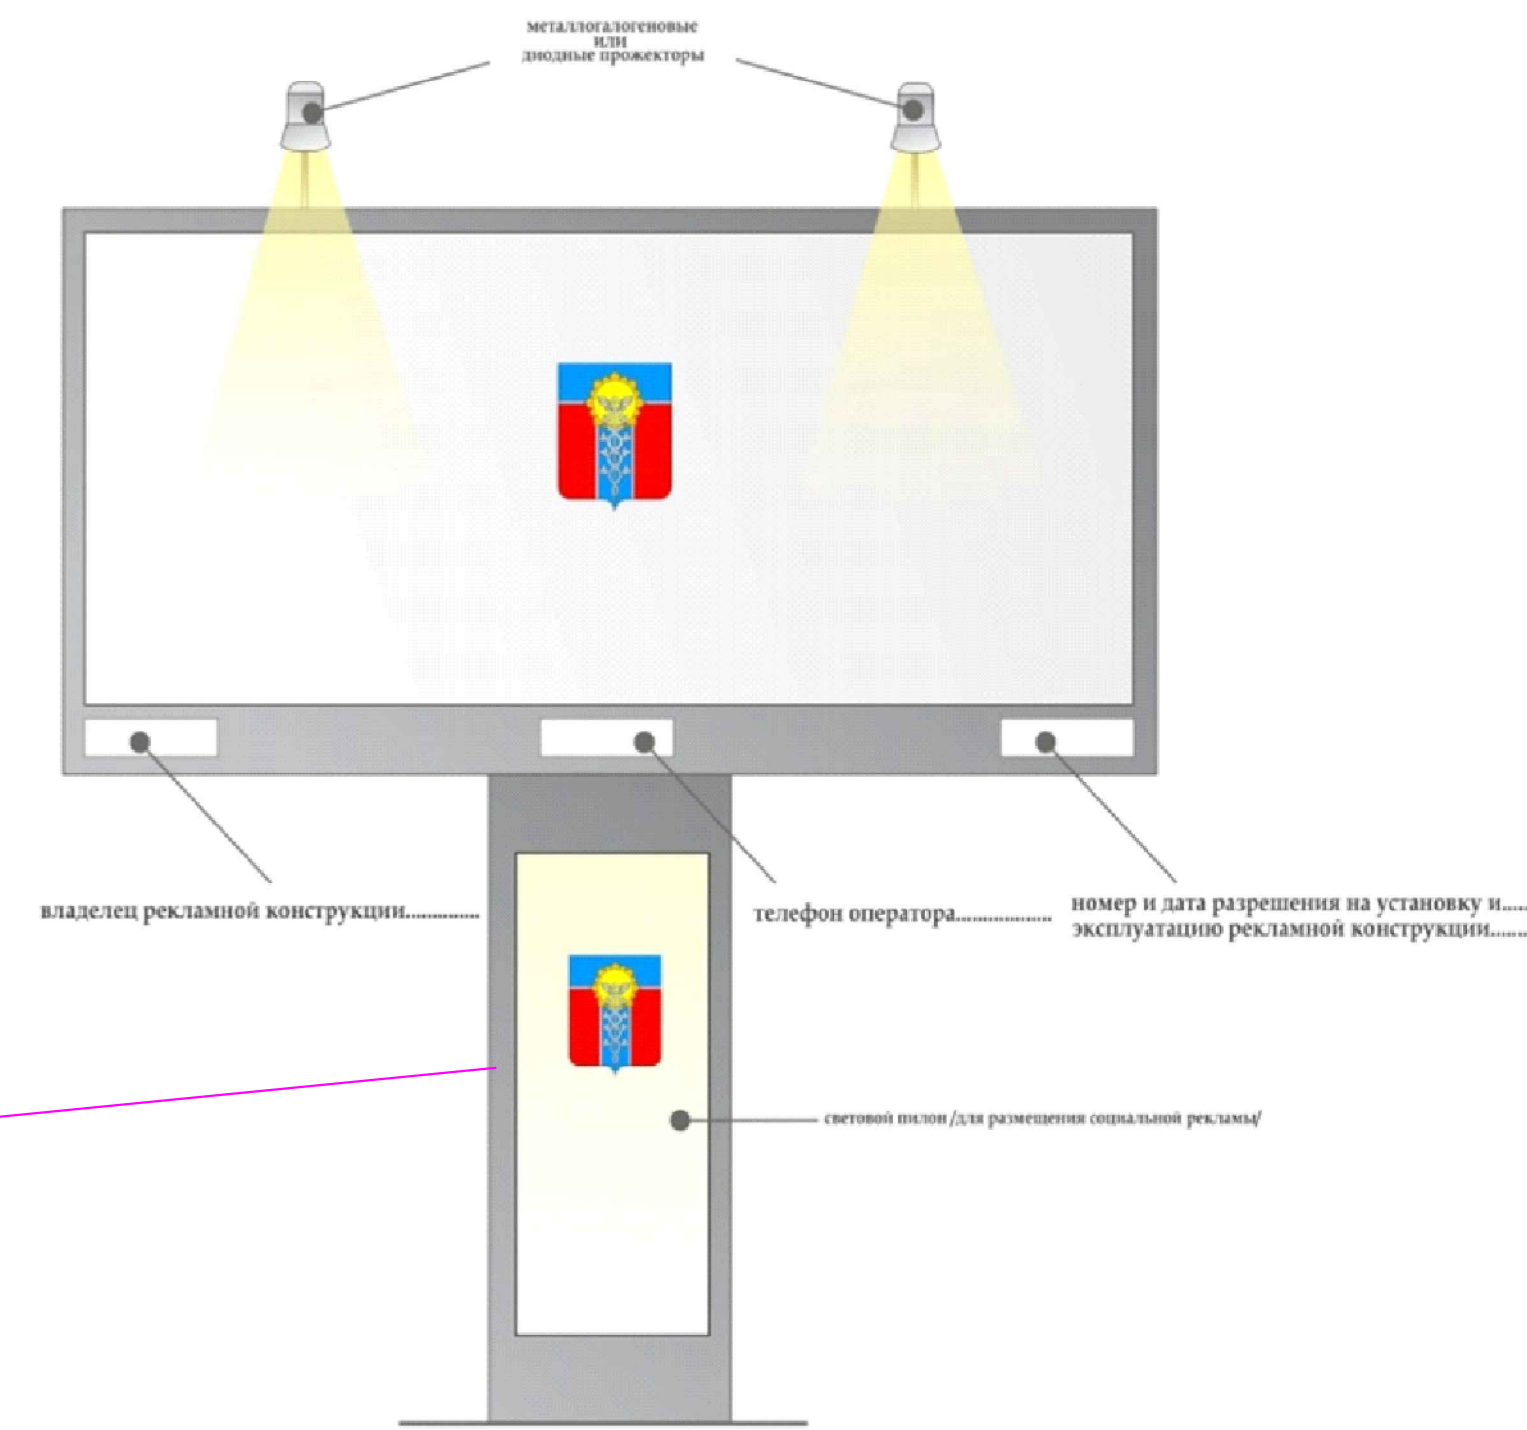


Организация дорожного движения участка автомобильной
дороги "с.Отрадо-Ольгинское-г.Новокубанск-г.Армавир" км 41+450- км 41+660
с планируемой к размещению рекламной конструкцией (щит 3х6) №14.

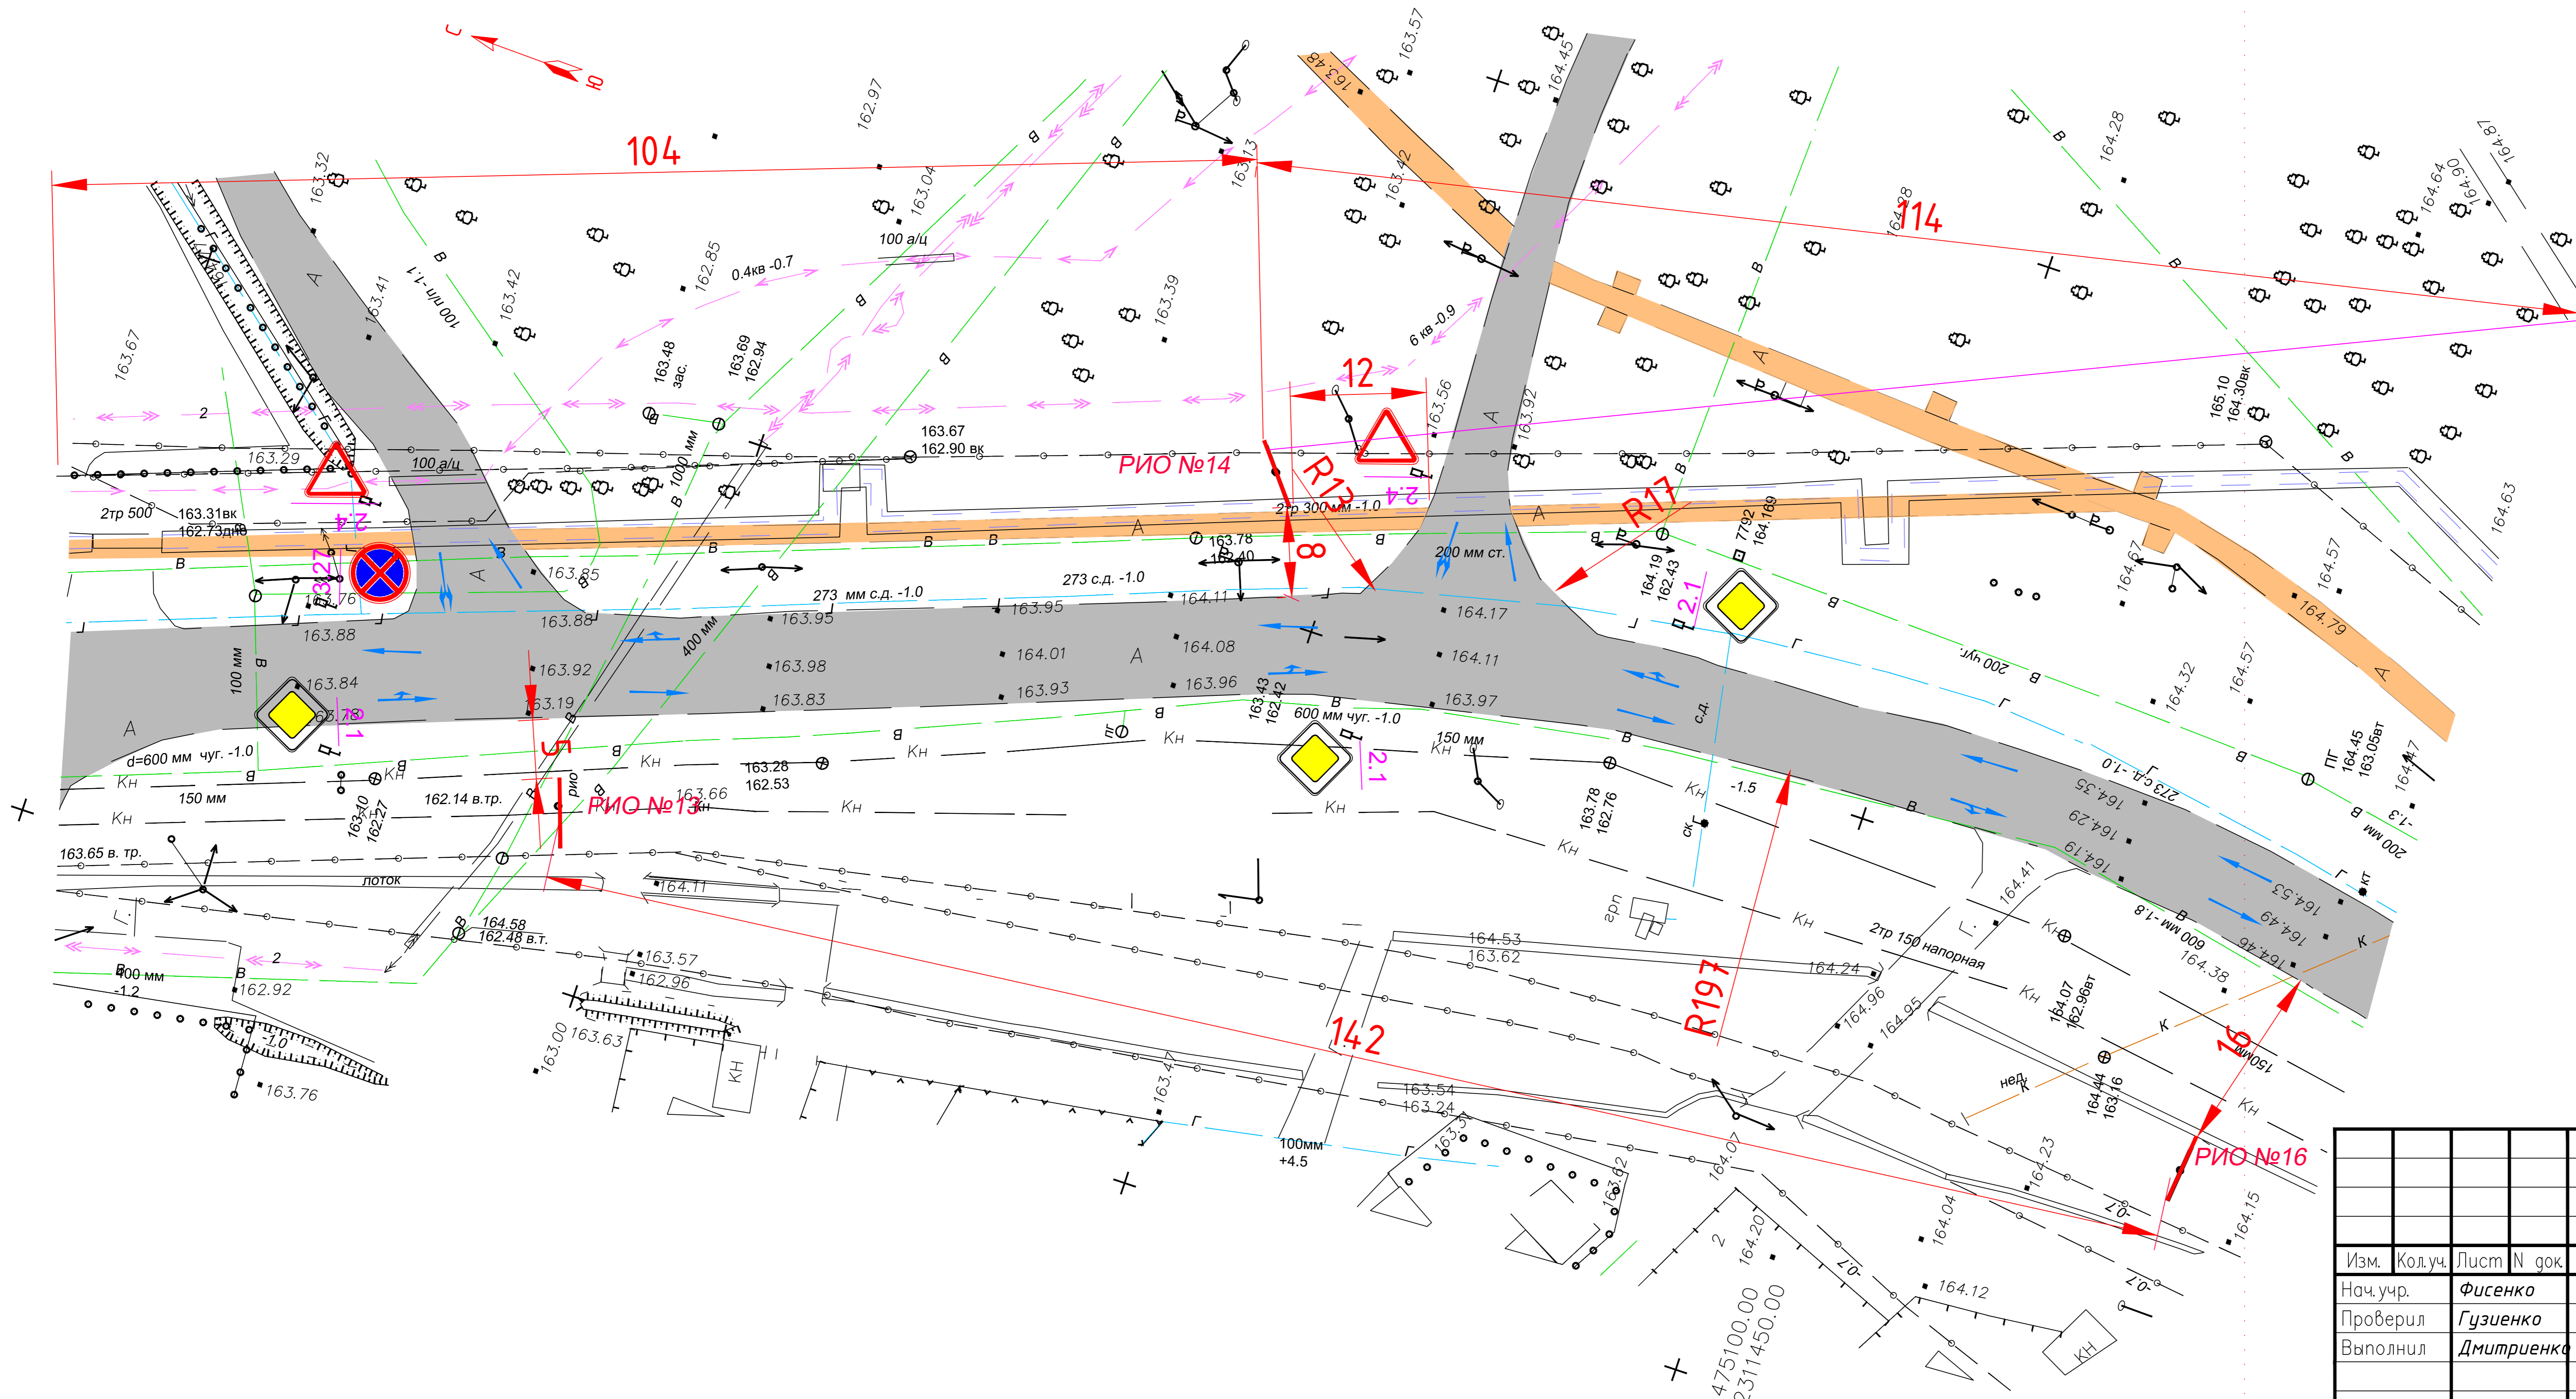

| Условные обозначения | | |
|----------------------|-------|--------------------------------|
| 1 | 2.1 | Дорожные знаки |
| 2 | R15 | Радиус поворота |
| 3 | 13 | Расстояния |
| 4 | | Дорожное покрытие |
| 5 | | Пешеходная зона |
| 6 | | Направление движения |
| 7 | РИО № | Рекламно-информационный объект |

| | | | | | |
|--|------------|------|--------|------------|------|
| Краснодарский край город Армавир | | | | | |
| Документация проекта схемы размещения рекламных конструкций на территории муниципального образования город Армавир | | | | | |
| Изм. | Колуч. | Лист | N док. | Подп. | Дата |
| Нач.учр. | Фисенко | | | | |
| Проверил | Гузиенко | | | | |
| Выполнил | Дмитриенко | | | | |
| муниципальное образование город Армавир | | | | Стация | Лист |
| | | | | | 13 |
| | | | | | 35 |
| Схема организации дорожного движения участка автомобильной дороги М 1:500 | | | | МБУ "УАиГ" | |