


Организация дорожного движения участка автомобильной дороги" с.Отрадо-Ольгинское-г.Новокубанск-г.Армавир"км 44+550-км 44+800 с планируемой к размещению рекламной конструкцией: (щит 3х6) №42, №44.

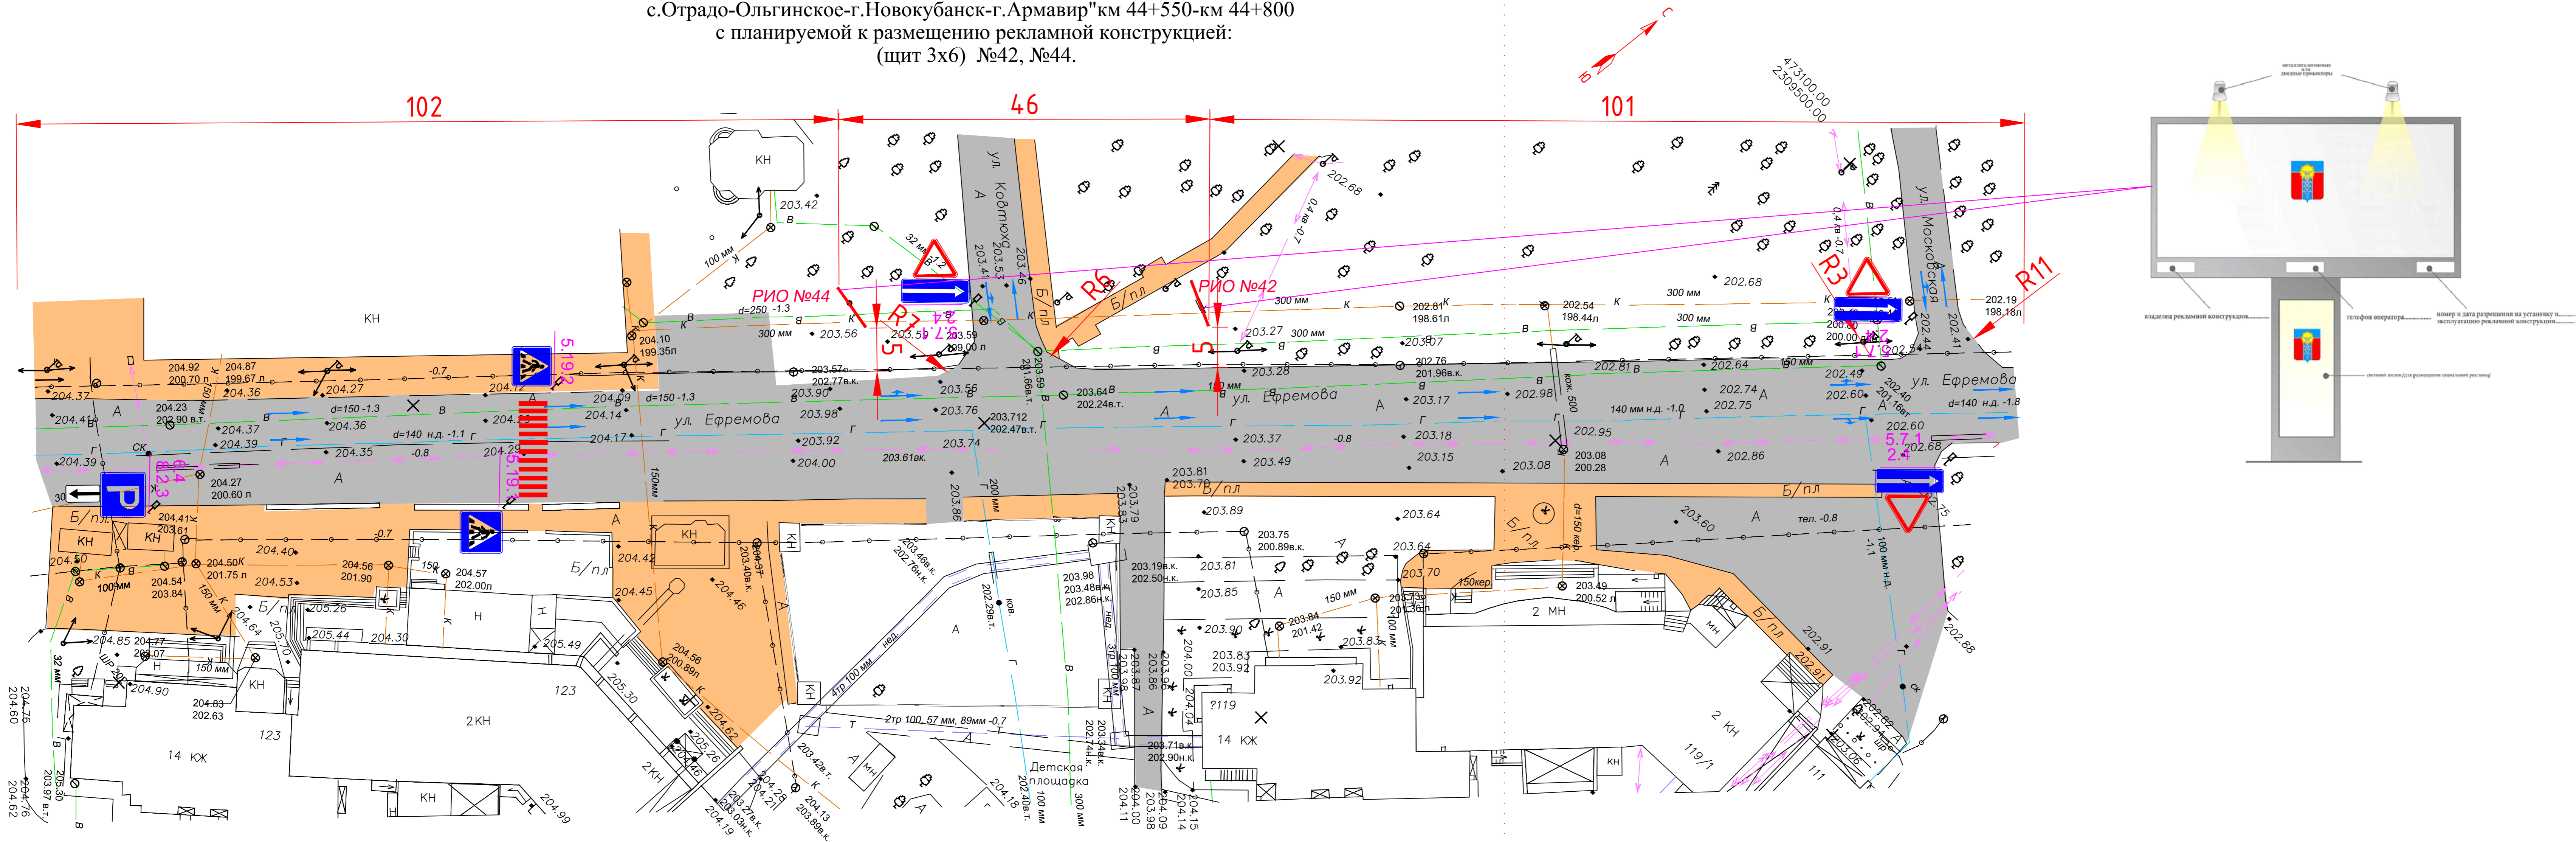

Условные обозначения		
1	2.1	Дорожные знаки
2	R15	Радиус поворота
3	13	Расстояние
4		Дорожное покрытие
5		Пешеходная зона
6		Направление движения
7	Р10 №	Рекламно-информационный объект

						Краснодарский край город Армавир			
						Документация проекта схемы размещения рекламных конструкций на территории муниципального образования город Армавир			
Изм.	Кол.уч.	Лист № док.		Позн.	Дата				
Нач.учр.	Фисенко					муниципальное образование город Армавир	Страница	Лист	Листов
Проверил	Гузенко							28	35
Выполнил	Дмитриенко								
						Схема организации дорожного движения участка автомобильной дороги М 1500		МБУ "УАИГ"	