
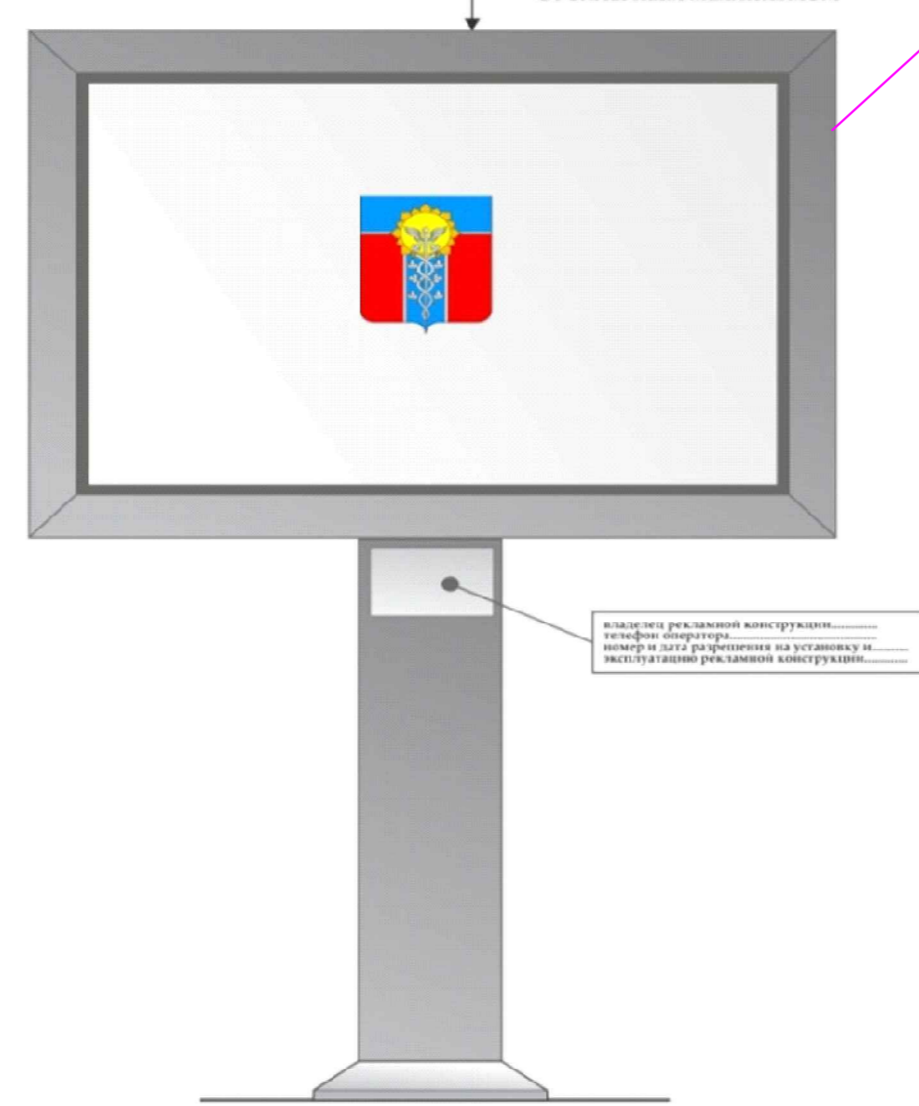
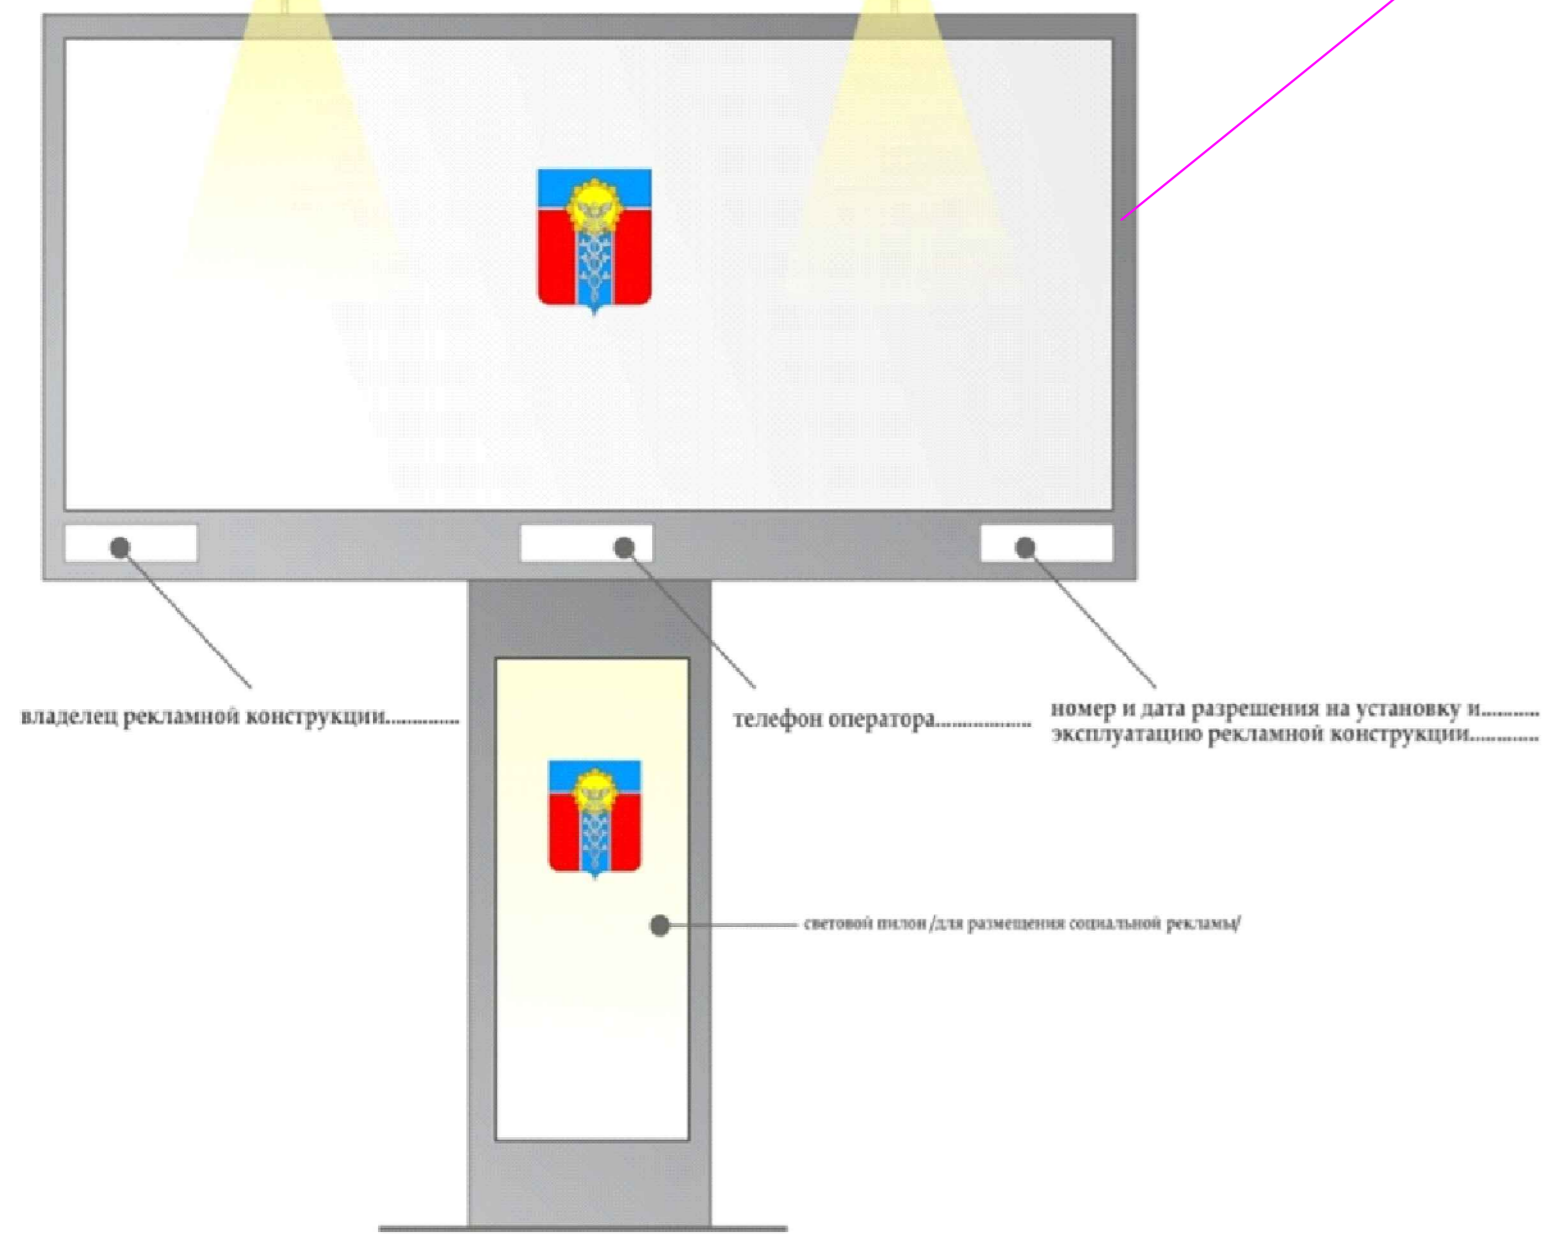


Организация дорожного движения участка автомобильной дороги
"с.Отрадо-Ольгинское-г.Новокубанск-г.Армавир"км44+400-км44+670
с планируемой к размещению рекламной конструкцией:
(сити-борд 2.7х3.7) №39; (шит 3х6) №41.

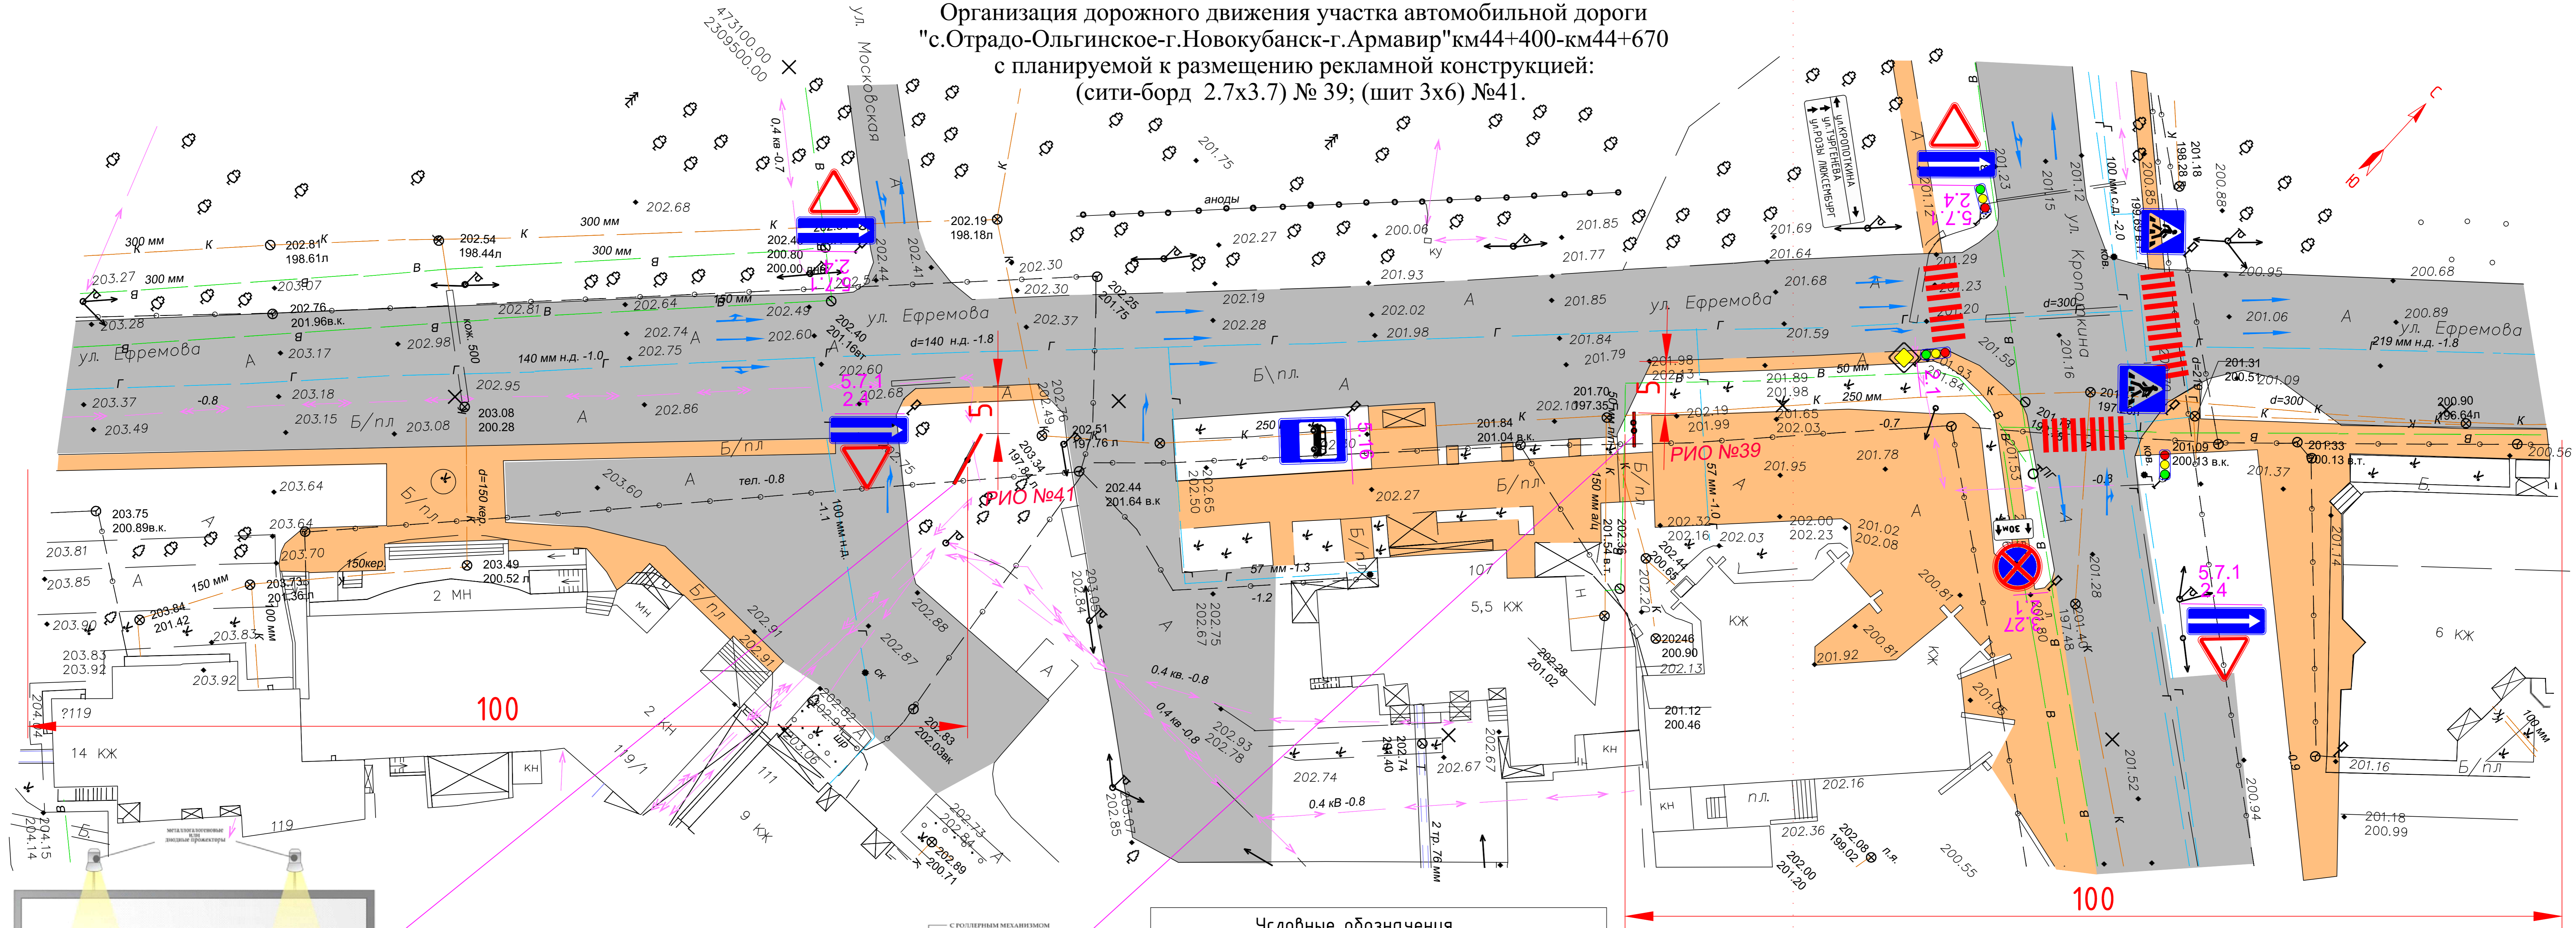

Условные обозначения		
1	2.1	Дорожные знаки
2	R15	Радиус поворота
3	13	Расстояния
4		Дорожное покрытие
5		Пешеходная зона
6		Направление движения
7	РИО №	Рекламно-информационный объект

Краснодарский край город Армавир					
Документация проекта схемы размещения рекламных конструкций на территории муниципального образования город Армавир					
Изм.	Колуч.	Лист	N док.	Подп.	Дата
Нач.учр.	Фисенко				
Проверил	Гузиенко				
Выполнил	Дмитриенко				
муниципальное образование город Армавир				Статья	Лист
					26
Схема организации дорожного движения участка автомобильной дороги М 1:500				Листов	35
				МБУ "УАиГ"	