


Организация дорожного движения участка автомобильной
дороги"с.Отрадо-Ольгинское-г.Новокубанск-г.Армавир"км 38+550-км 38+800
с планируемой к размещению рекламной конструкцией: (щит 3х30) № 3.

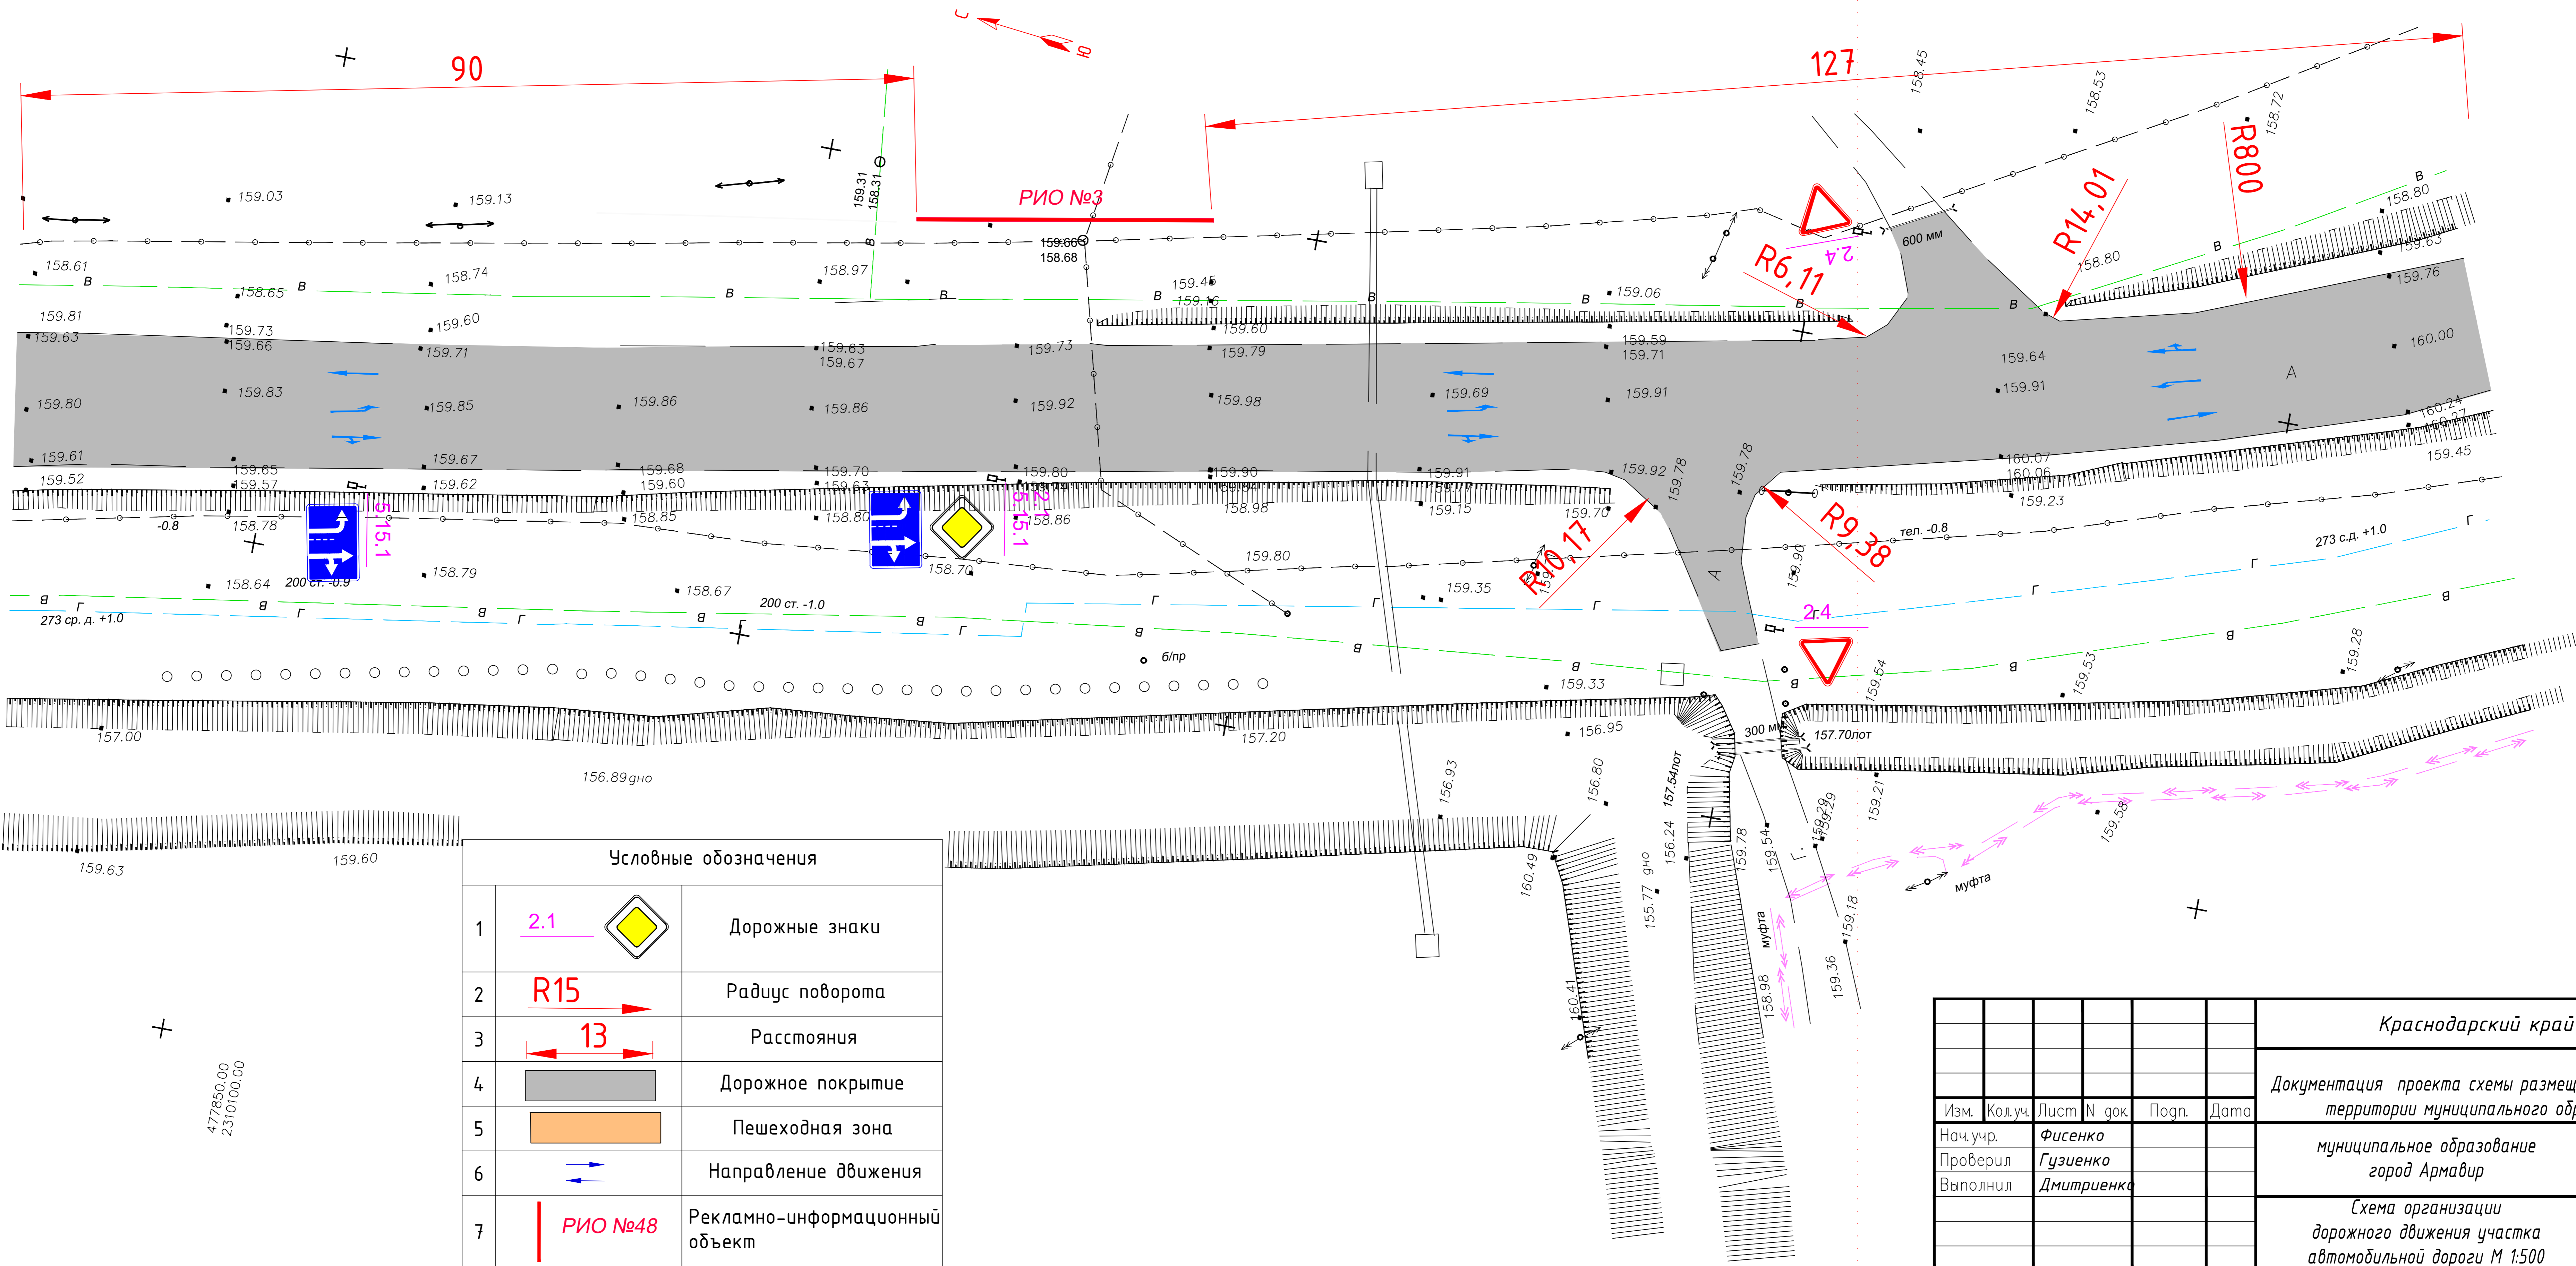

Условные обозначения		
1	2.1	Дорожные знаки
2	R15	Радиус поворота
3	13	Расстояния
4		Дорожное покрытие
5		Пешеходная зона
6		Направление движения
7	РЛО №48	Рекламно-информационный объект

Краснодарский край город Армавир					
Документация проекта схемы размещения рекламных конструкций на территории муниципального образования город Армавир					
Изм.	Колуч.	Лист	N док.	Погн.	Дата
Нач.учр.	Фисенко				
Проверил	Гузиенко				
Выполнил	Дмитриенко				
муниципальное образование город Армавир				Стация	Лист
Схема организации дорожного движения участка автомобильной дороги М 1:500				3	35
				МБУ "УАиГ"	